




# Ausbauquerschnitt B-B

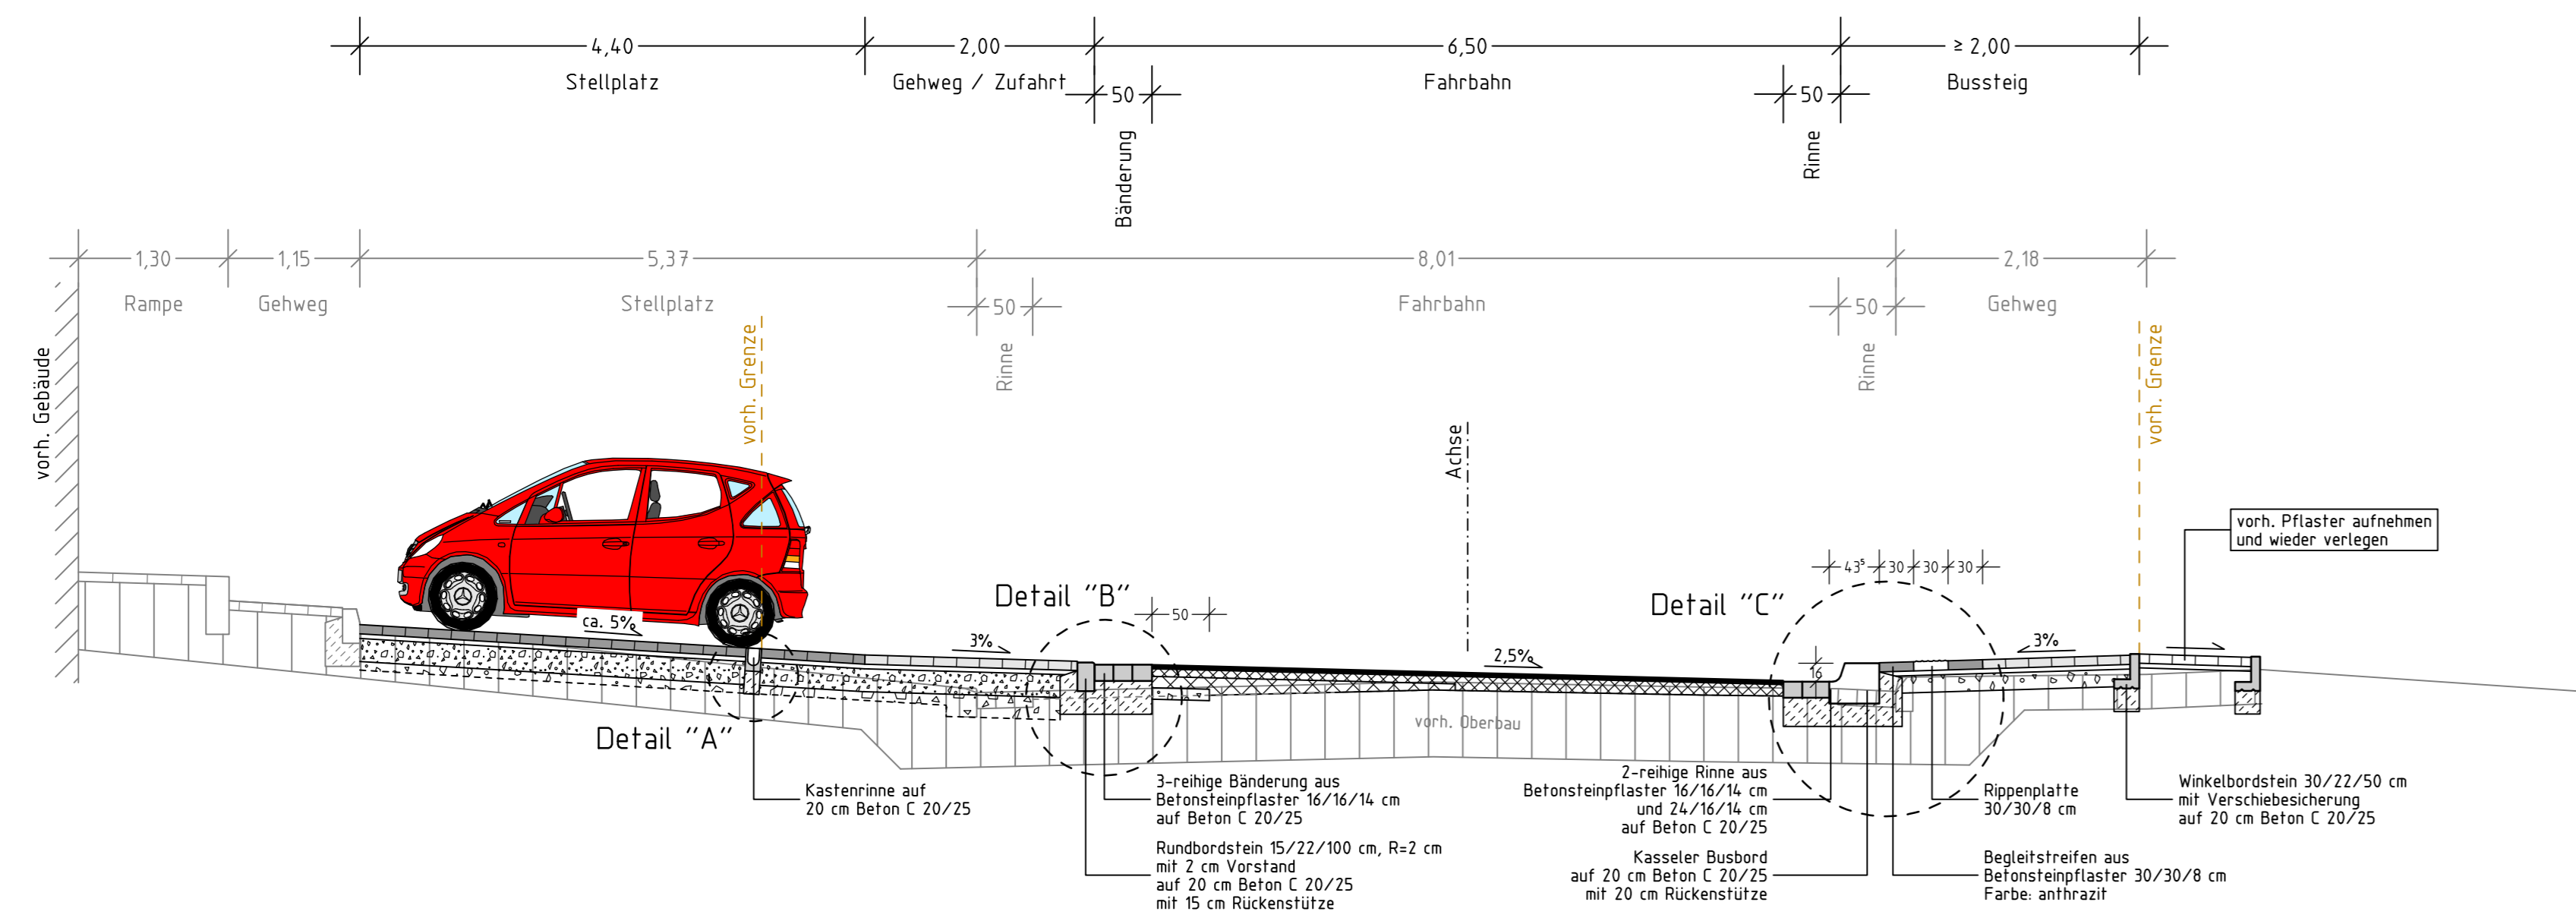







## Detail "A"

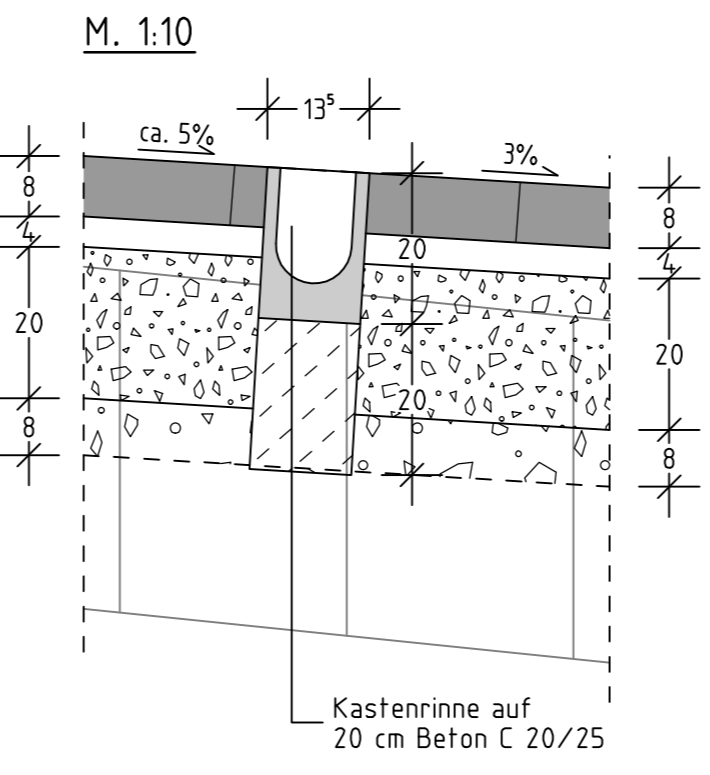

## Detail "B"

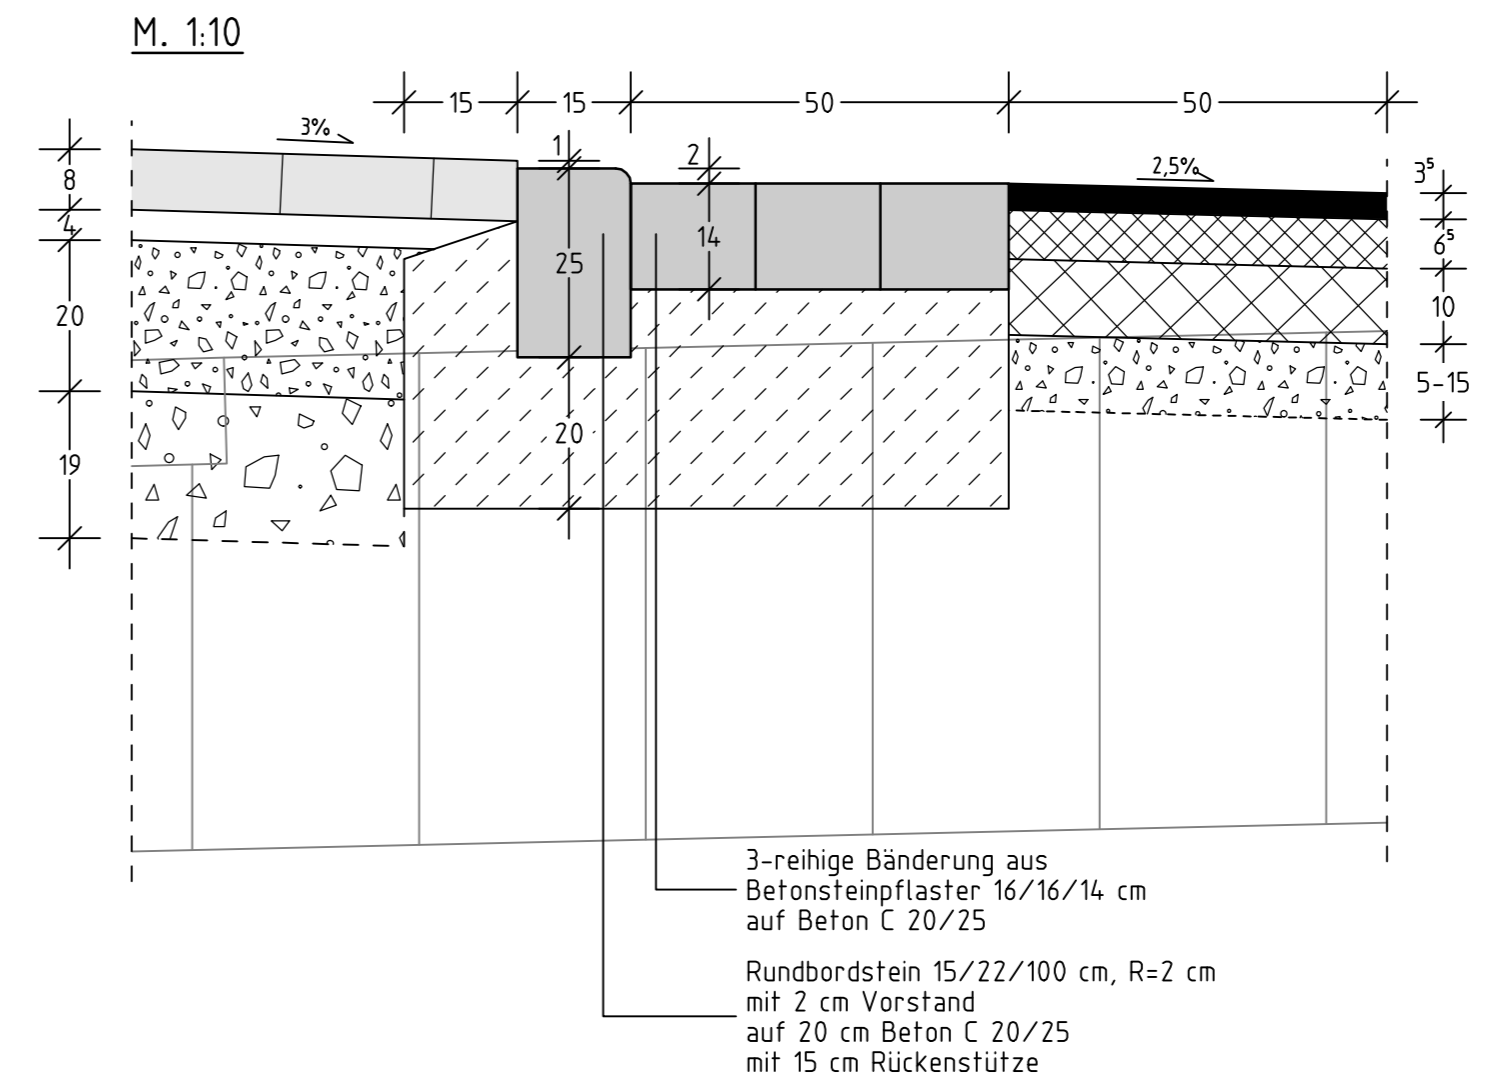

## Detail "C"

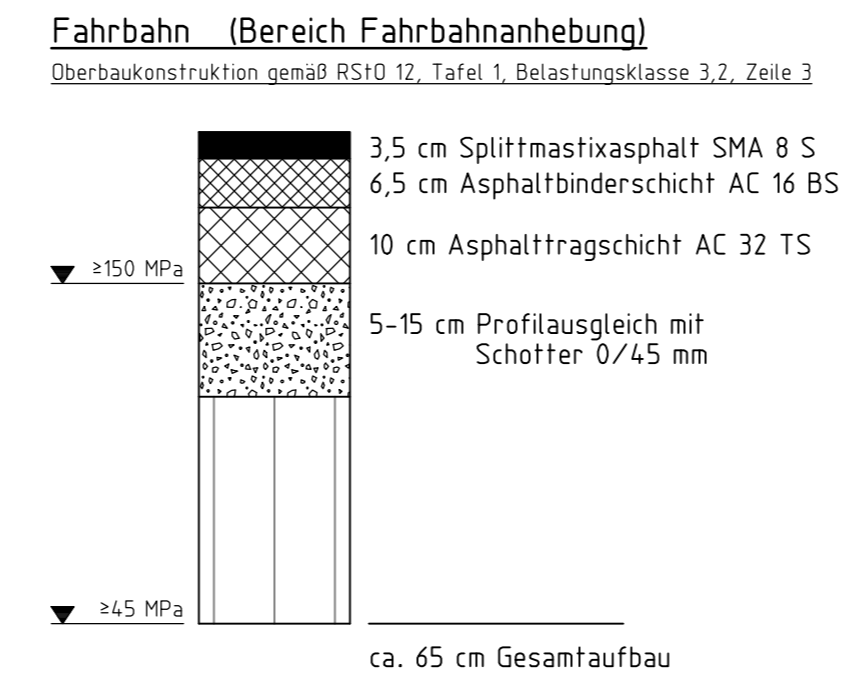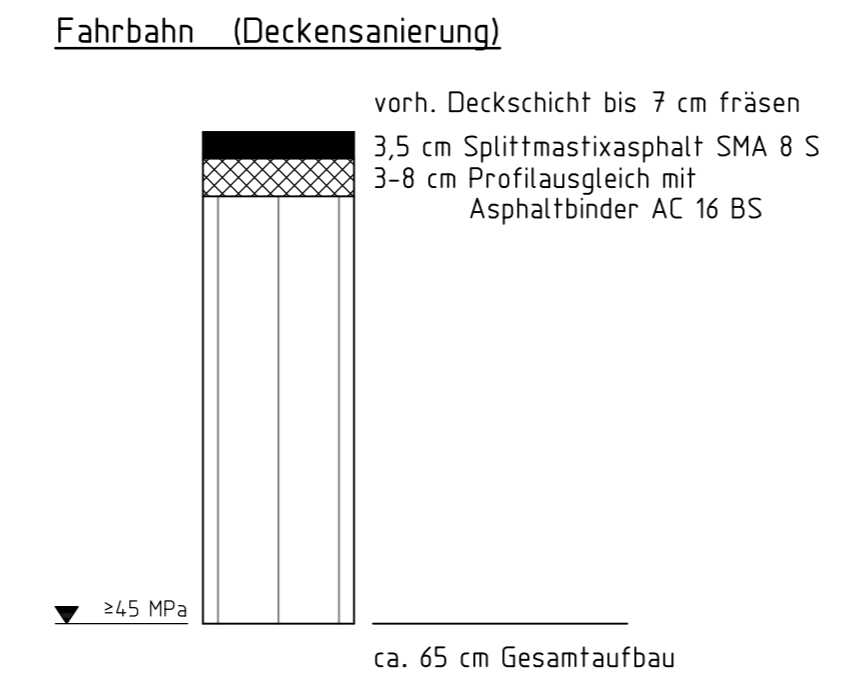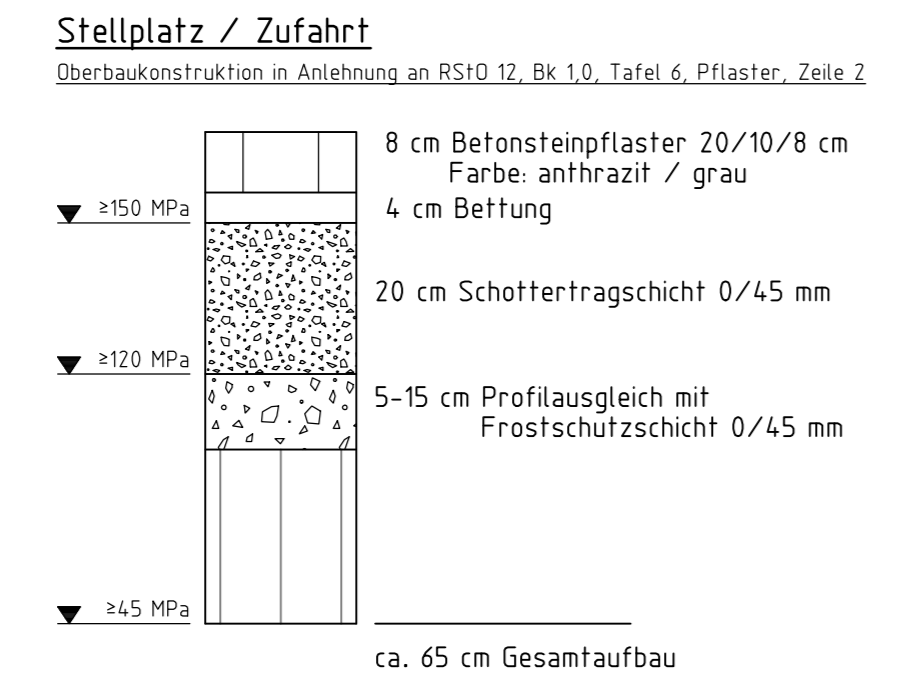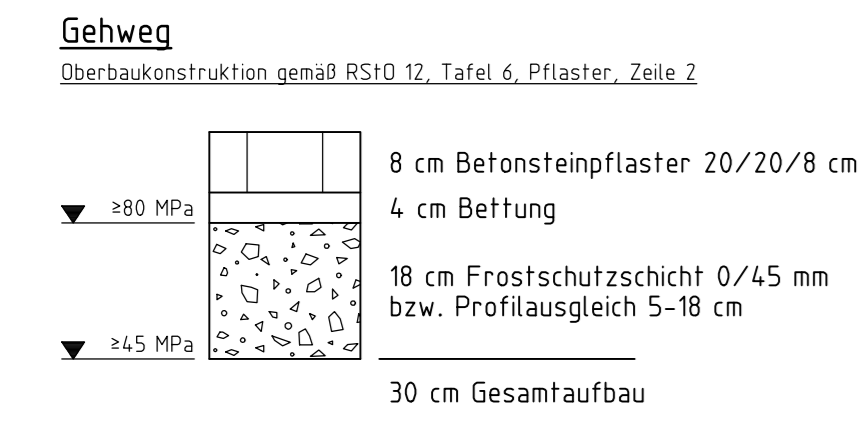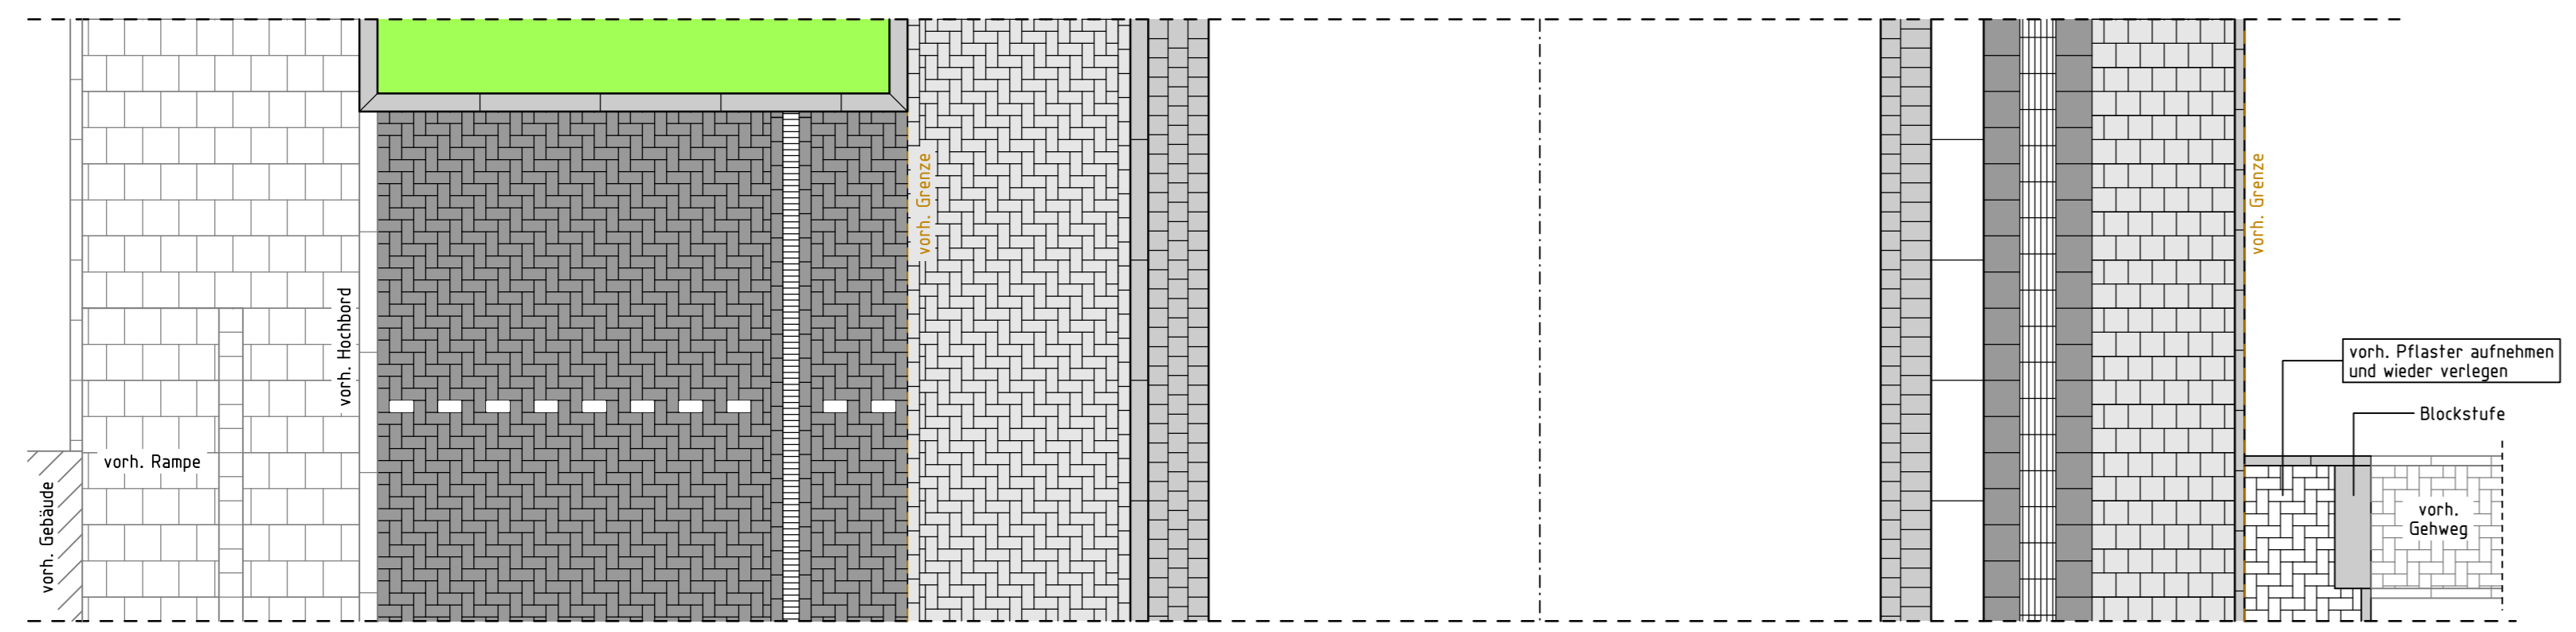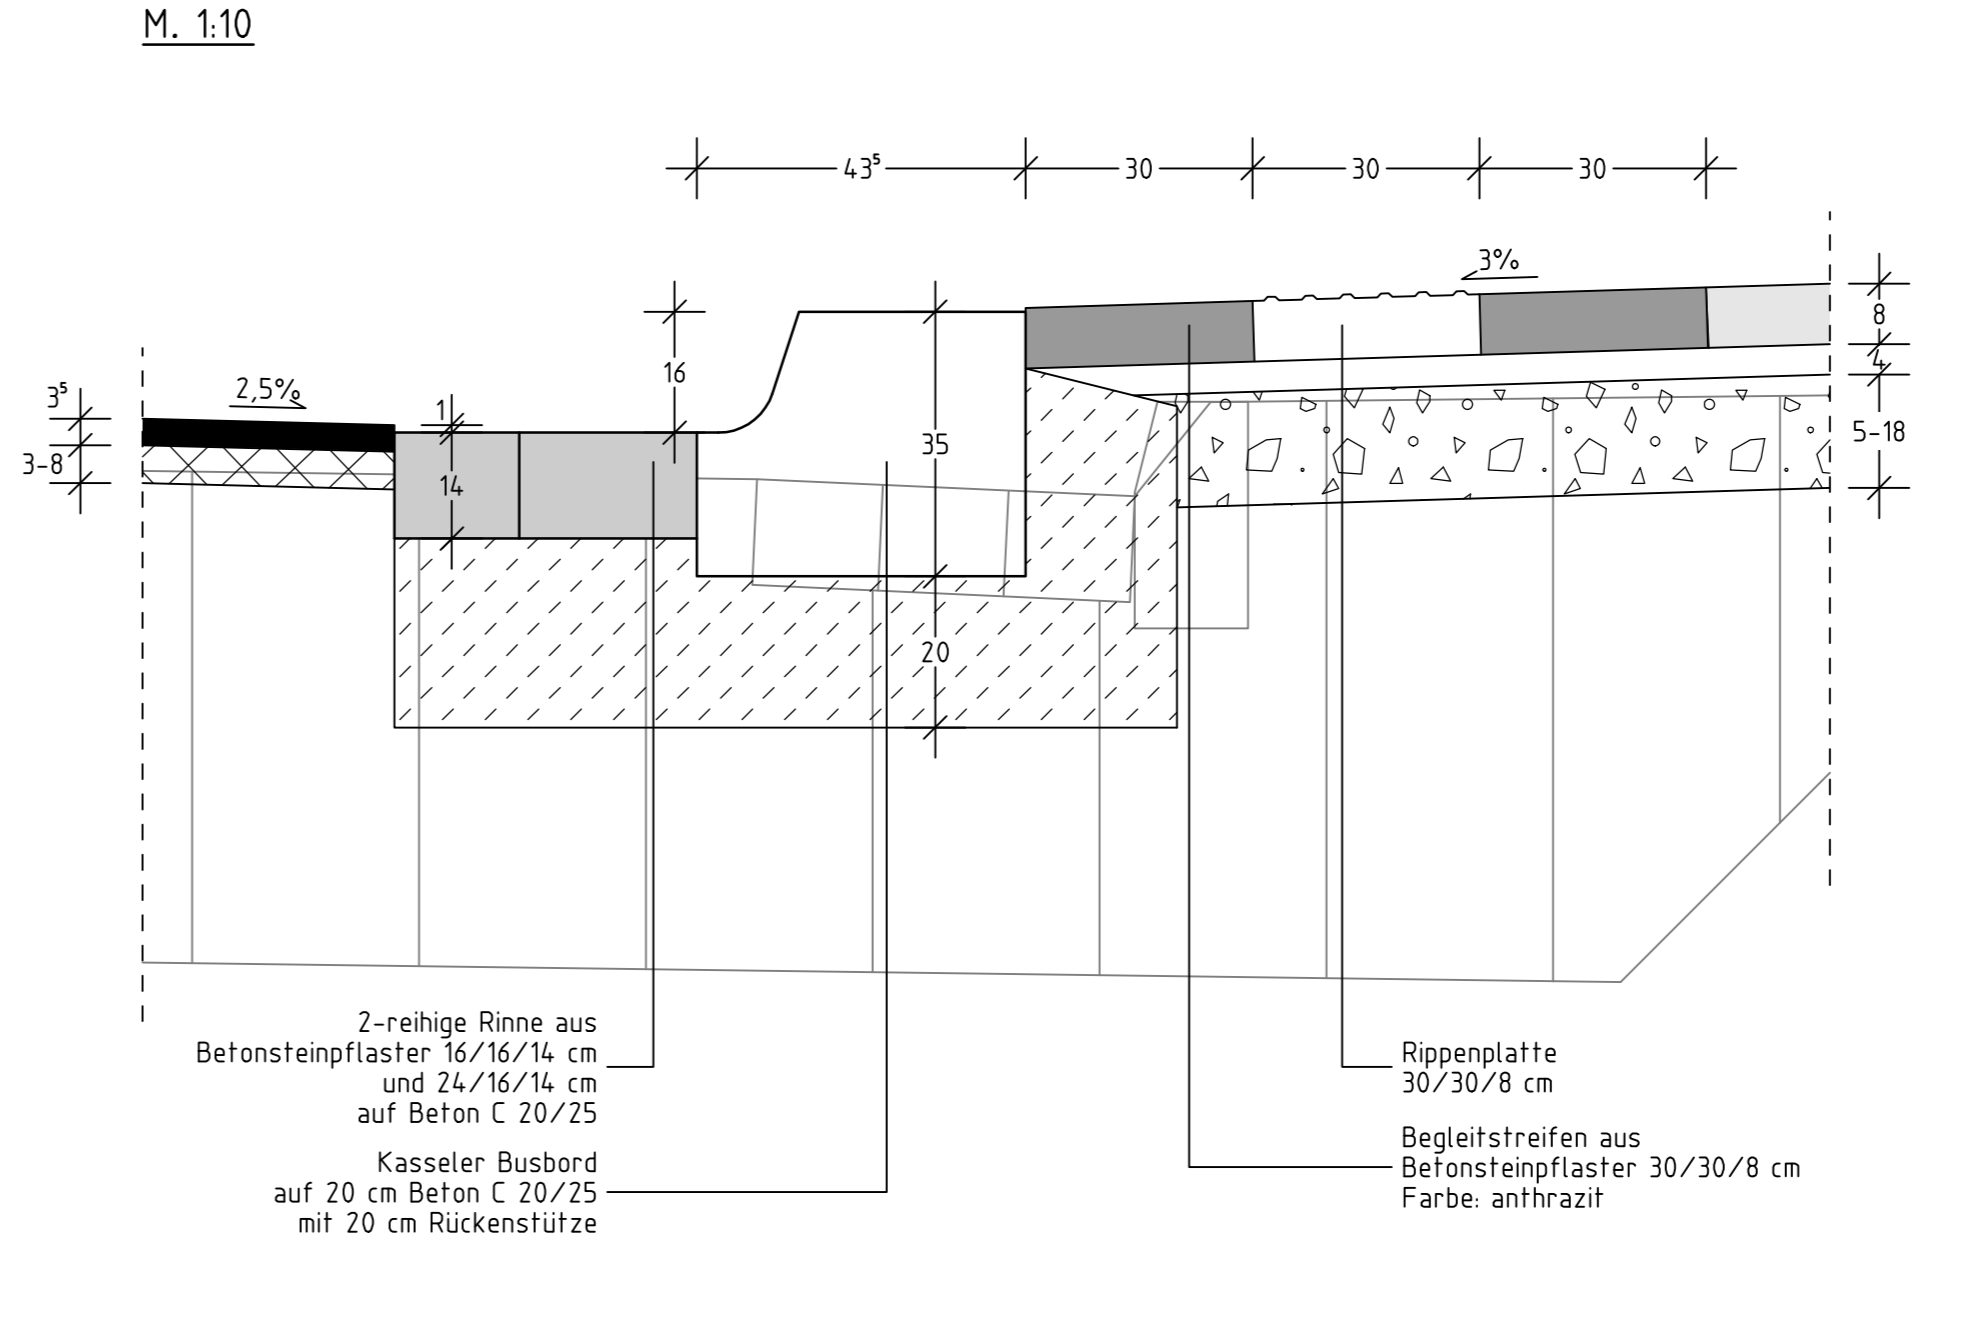

# Ausbauquerschnitt B-B (Bussteig)

Index	Datum	bearb.	gez.	gepr.	Art der Änderung

Beratung • Planung • Bauleitung

Mindener Straße 205  
49084 Osnabrück  
E-Mail: osnabrueck@pbt.org

Telefon (0541) 1819-0  
Telefax (0541) 1819-111  
Internet: www.pbt.org

**pbt**  
PLANUNGSBÜRO HAHM

**Gemeinde Kirchlengern**  
Ausbau der Stiftstraße K26  
in Stift Quornheim  
Verkehrsanlagen

Ausführungsplanung

Ausbauquerschnitt

bearbeitet:	14.03.2017	Harder	Maßstab:	Proj. Nr.:	Anlage:	Blatt Nr.:
gezeichnet:	14.03.2017	Brune	1:50	12027011	3	2/4
geprüft:						

Planverfasser:  
Osnabrück,

Aufgestellt:

Unterschrift

Stand: 27.02.18 12:02:01 AB0\_B\_B\_AFP.PLT AB0\_B\_B\_AFP

Weitergabe sowie Vervielfältigung und Verwertung dieser Unterlage sind vorbehaltlich gesonderter vertraglicher Regelungen oder im Einzelfall gesondert erfolgter Vereinbarungen mit dem Entwurfsverfasser nicht gestattet. Zuwiderhandlungen verpflichten zu Schadensersatz.